



ΕΦΗΜΕΡΙΣ ΤΗΣ ΚΥΒΕΡΝΗΣΕΩΣ

ΤΗΣ ΕΛΛΗΝΙΚΗΣ ΔΗΜΟΚΡΑΤΙΑΣ

ΤΕΥΧΟΣ ΔΕΥΤΕΡΟ **Αρ. Φύλλου 1169**

7 Σεπτεμβρίου 2001

ΠΕΡΙΕΧΟΜΕΝΑ

ΑΠΟΦΑΣΕΙΣ

ΑΠΟΦΑΣΕΙΣ

Αριθ. 100831 (1)

Ανάκληση εγκρίσεων κυκλοφορίας φυτοπροστατευτικών προϊόντων, που περιέχουν ως δραστική ουσία zineb

Ο ΥΠΟΥΡΓΟΣ ΓΕΩΡΓΙΑΣ

Έχοντας υπόψη:

1. Τις διατάξεις του Ν. 721/77 (ΦΕΚ 298/Α/1977), «για την έγκριση κυκλοφορίας και τον έλεγχο των γεωργικών φαρμάκων» και ειδικότερα το άρθρο 9.

2. Τις διατάξεις του Π.Δ. 115/30.5.97 (ΦΕΚ 104/ Α/30.5.97), «για την έγκριση, διάθεση στην αγορά και έλεγχο φυτοπροστατευτικών προϊόντων σε συμμόρφωση προς την οδηγία 91/414/ΕΟΚ του Συμβουλίου όπως έχει συμπληρωθεί» και ειδικότερα το άρθρο 4 (παρ. 6).

3. Τις αποφάσεις μας με τις οποίες χορηγήθηκαν εγκρίσεις κυκλοφορίας σε φυτοπροστατευτικά προϊόντα που περιέχουν τη δραστική ουσία zineb.

4. Την απόφαση της Ευρωπαϊκής Ένωσης με αριθ. 2001/245/ΕΚ/22.3.2001 (L 88/19/28.3.2001) σχετικά με τη «μη καταχώρηση της zineb ως δραστικής ουσίας στο παράρτημα Ι της οδηγίας 91/414/ΕΟΚ του Συμβουλίου και την ανάκληση των εγκρίσεων για τα φυτοπροστατευτικά προϊόντα που περιέχουν αυτή τη δραστική ουσία εντός έξι μηνών από την ημερομηνία έκδοσής της».

5. Τη με αριθ. 353001/13.4.2000 (Β΄566/20.4.2000) κοινή Απόφαση του Πρωθυπουργού και του Υπουργού Γεωργίας για «ανάθεση αρμοδιοτήτων στους Υφυπουργούς Γεωργίας Ευάγγελο Αργύρη και Φώτη Χατζημιχάλη», αποφασίζουμε:

1. Ανακαλούμε όλες τις Αποφάσεις μας με τις οποίες χορηγήθηκαν εγκρίσεις κυκλοφορίας σε φυτοπροστατευτικά προϊόντα, που περιέχουν τη δραστική ουσία zineb, επειδή με την αριθ. 2001/245/ΕΚ/22.3.2001 (L88/19/ 28.3.2001) Απόφαση της Επιτροπής των Ευρωπαϊκών Κοινοτήτων δεν καταχωρείται η δραστική ουσία zineb στο Παράρτημα Ι του Π.Δ. 115/15.5.97 (ΦΕΚ104/Α/30.5.97).

2. Απορρίπτουμε όλες τις αιτήσεις που έχουν υποβληθεί, για χορήγηση ή ανανέωση έγκρισης κυκλοφορίας σε φυτοπροστατευτικά προϊόντα, που περιέχουν τη δραστική ουσία zineb.

3. Απαγορεύουμε την εισαγωγή δραστικής ουσίας zineb εφ' όσον προορίζεται για την παρασκευή φυτοπροστατευτικών προϊόντων, καθώς και την εισαγωγή ετοιμόχρηστων φυτοπροστατευτικών προϊόντων που περιέχουν την ανωτέρω δραστική ουσία.

4. Οι εγκρίσεις κυκλοφορίας των παρακάτω σκευασμάτων:

ΕΜΠΟΡΙΚΟ ΟΝΟΜΑ	ΑΡΙΘΜΟΣ ΕΓΚΡΙΣΗΣ	ΠΑΡΑΣΚΕΥΑΣΤΗΣ	ΑΝΤΙΠΡΟΣΩΠΟΣ
CRITTOX BLEU WP	6001	CAFFARO SPA	ΑΓΡΟΧΗΜΙΚΗ ΕΙΣΑΓΩΓΙΚΗ ΕΠΕ
ΓΕΩΖΙΝΕΜΠ 70 WP	6002	ΓΕΩΠΟΝΙΚΗ, ΣΗΦΗΣ ΜΠΡΕΔΟΛΟΓΟΣ Α.Ε.	-
ΖΙΝΟΤΑΝ 70 WP	6011	ΕΛΛΑΓΡΕΤ ΑΒΕΕ	-
ΖΙΝΚΟΝΕΜΠ 80 WP	6012	ΒΙΟΜΗΧΑΝΙΑ ΦΩΣΦΟΡΙΚΩΝ ΛΙΠΑΣΜΑΤΩΝ Α.Ε.	-
ΧΑΛΚΟΖΙΝΕΜΠ-ΧΕΛΛΑΦΑΡΜ WP	6067	ΧΕΛΛΑΦΑΡΜ Α.Ε.	-
ΜΙΣΕΡΑΜ EXTRA BLU	6081	SIPCAM SPA	ΓΕΩΦΑΡΜ ΑΕΒΕ
ΣΟΥΛΦΟΧΑΛΚΙΝΗ ΖΒ 1-3-40 DP	6092	ΓΕΦΕΞ ΕΠΕ	-
RAMEZIN 30/13,6 WP	6097	CAFFARO SPA	ΚΑΝΔΗΛΙΔΗ Μ. ΑΕΒΕ

HALKOSAN 311 WP	6103	RHONE POULENC AGRO S.A.	ΡΟΝ ΠΟΥΛΕΝΚ ΑΓΡΟΧΗΜΙΚΑ ΕΛΛΑΣ ΑΒΕΕ
ΑΜΠΕΛΟΧΑΛΚΙΝΗ 8 DP	6116	AGROTECHNICA ΟΒΕΕ	-
ZR EXTRABLU WP	6147	SIPCAM SPA	ΚΑΝΔΗΛΙΔΗ Μ. ΑΕΒΕ
ΧΑΛΚΟΖΙΝΕΜΠ 75/25 WP	6152	ΕΛΛΑΓΡΕΤ ΑΒΕΕ	-
ΘΕΙΟΧΑΛΚΙΝΗ Νο 3 DUST	6155	ΕΛΛΑΓΡΕΤ ΑΒΕΕ	-
ΚΟΥΠΡΟΜΑΤ 80 WP	6156	ΕΛΛΑΓΡΕΤ ΑΒΕΕ	-
ΘΕΙΟΧΑΛΚΙΝΗ Νο 2 DUST	6158	ΕΛΛΑΓΡΕΤ ΑΒΕΕ	-
ΠΕΡΟΣΠΟΡΙΝΗ ΣΟΥΠΕΡ ΜΠΛΕ, WP	6163	ΒΙΟΜΗΧΑΝΙΑ ΦΩΣΦΟΡΙΚΩΝ ΛΙΠΑΣΜΑΤΩΝ Α.Ε.	-
ΧΑΛΚΟΖΙΝΕΜΠ ΣΟΥΠΕΡ WP	6193	ΣΕΓΕ ΑΒΕΕ	-
ΜΠΛΕ ΧΑΛΚΟΖΑΝΕ WP	6197	ΓΕΩΠΟΝΙΚΗ, ΣΗΦΗΣ ΜΠΡΕΔΟΛΟΓΟΣ Α.Ε.	-
ΚΟΥΠΡΟΖΙΝ D	6198	ΓΕΩΠΟΝΙΚΗ, ΣΗΦΗΣ ΜΠΡΕΔΟΛΟΓΟΣ Α.Ε.	-
ΖΙΝΟΘΕΙΟ 10 D	6202	ΓΕΩΠΟΝΙΚΗ, ΣΗΦΗΣ ΜΠΡΕΔΟΛΟΓΟΣ	-
SUPER RAMEDIT WP	6247	CAFFARO SPA	ΑΓΡΟΧΗΜΙΚΗ ΕΙΣΑΓΩΓΙΚΗ ΕΠΕ
VITEX AZZURO WP	6248	CAFFARO SPA	ΑΓΡΟΧΗΜΙΚΗ ΕΙΣΑΓΩΓΙΚΗ ΕΠΕ
ΧΑΛΚΟΖΙΝΕΜΠ ΑΓΚΡΟΦΑΡΜ WP	6255	ΑΓΚΡΟΦΑΡΜ ΕΠΕ	-
ZINEB ΣΕΓΕ 70 WP	6402	ΣΕΓΕ ΑΒΕΕ	-
ΧΑΛΚΟΖΙΝΕΜΠ ΝΕΟ	6419	ΑΓΡΟΧΗΜΙΚΑ ΚΡΗΤΗΣ ΑΒΕΕ	-
ΧΕΛΛΑΖΑΝ EXTRA 320 WP	6423	ΧΕΛΛΑΦΑΡΜ ΑΕ	-
ΠΕΡΑΝ 80 WP	6440	Κ&Ν ΕΥΘΥΜΙΑΔΗ ΑΒΕΕ	-
ΧΑΛΚΟΖΙΝΕΜΠ WP	6444	ΓΕΩΠΟΝΙΚΗ, ΣΗΦΗΣ ΜΠΡΕΔΟΛΟΓΟΣ	-
ΖΙΝΕΜΠ ΑΓΚΡΟΦΑΡΜ 80 WP	6457	ΑΓΚΡΟΦΑΡΜ ΕΠΕ	-
ZINEB ΧΕΛΛΑΦΑΡΜ 70 WP	6510	ΧΕΛΛΑΦΑΡΜ ΑΕ	-
ZINEB AGRIA 80 WP	6511	AGRIA PLOVDIV,	ΑΛΦΑ ΓΕΩΡΓΙΚΑ ΕΦΟΔΙΑ ΑΕΒΕ
ZINEB ΑΓΡΟΧΗΜΙΚΑ ΚΡΗΤΗΣ 70 WP	6542	ΑΓΡΟΧΗΜΙΚΑ ΚΡΗΤΗΣ ΑΒΕΕ	-
TILETTIA 12/12 DS	6551	ΦΑΡΜΑΧΗΜ ΑΒΕΕ	-
ΔΑΥΛΟΖΙΝ 12 DS	6562	ΓΕΩΦΑΡΜΑΚΕΥΤΙΚΗ Ο.Ε. ΑΝ. ΤΖΙΝΟΠΟΥΛΟΣ	-
ZINEB-ΥΨΙΛΟΝ 80 WP	6578	ΥΨΙΛΟΝ Α.Ε.	-
ZINEB-ΣΕΓΕ 12 DS	6589	ΣΕΓΕ ΑΒΕΕ	-
ZINEB-VECTOR 80 WP	6590	VECTOR AGRO S.A.	-
ASPOR C 80 WP	6611	ISAGRO SPA	ISAGRO HELLAS LTD
ASPOR U 70 WP	6612	ISAGRO SPA	ISAGRO HELLAS LTD
ZINEB GBM 40 SC	6634	GRUPO BIOQUIMICO MEXICANO S.A.	INTRACHEM ΕΛΛΑΣ ΕΠΕ
ZINEB-ΑΓΚΡΟΦΑΡΜ 70 WP	6661	ΑΓΚΡΟΦΑΡΜ ΕΠΕ	-
ΔΑΥΛΙΝΕΞ 12 DS	6791	ΑΓΚΡΟΦΑΡΜ ΕΠΕ	-
EFFA WP για κληματαριές	13006	Κ+Ν ΕΥΘΥΜΙΑΔΗ ΑΒΕΕ	-

παύουν να ισχύουν από την υπογραφή της παρούσης.

Επιτρέπουμε τη διάθεση των υπαρχόντων αποθεμάτων το αργότερο μέχρι 22-9-2002, μετά δε την ημερομηνία αυτή η κατοχή και διακίνησή τους είναι παράνομη.

Η παρούσα απόφαση να δημοσιευθεί στην εφημερίδα της Κυβερνήσεως.

Αθήνα, 26 Ιουλίου 2001

Ο ΥΦΥΠΟΥΡΓΟΣ

Ε. ΑΡΓΥΡΗΣ

Αριθ. ΥΠΠΟ/ΓΔΑ/ΑΡΧ/Α1/Φ43/25368/1565 (2)

Κήρυξη Αρχαιολογικού Χώρου Παπαδόκαμπου Σκοπής Σητείας.

Ο ΥΠΟΥΡΓΟΣ ΠΟΛΙΤΙΣΜΟΥ

Έχοντας υπόψη :

1. Τις διατάξεις του Ν. 1558/85 (ΦΕΚ 137/Α/26.7.1985) «Κυβέρνηση και Κυβερνητικά Όργανα».

2. Την ΥΠΠΟ/ΓΝΟΣ/49610/28.11.1990 (ΦΕΚ 743/Β/ 29.11.1990) «Εξαίρεση από τον περιορισμό των τριών υπογραφών».

3. Τις διατάξεις του Κ.Ν.5351/32 «Περί Αρχαιοτήτων».

4. Τον Ν. 1127/81 (ΦΕΚ 32/Α/81) «Περί κυρώσεως της εις Λονδίνον, την 6η Μαΐου 1969 υπογραφείσης Ευρωπαϊκής Συμβάσεως δια την προστασία της Αρχαιολογικής Κληρονομιάς».

5. Την ομόφωνη γνωμοδότηση του Τοπικού Συμβουλίου Μνημείων Ανατολικής Κρήτης, όπως διατυπώθηκε στην αρ. 1/2.2.2001 Συνεδρία του, αποφασίζουμε:

Κηρύσσεται ως Αρχαιολογικός Χώρος η περιοχή Παπαδόκαμπος Σκοπής Σητείας για την καλύτερη προστασία των εκεί ευρισκομένων οικοδομικών καταλοίπων μινωικού οικισμού, καθώς και εγκατάστασης των βυζαντινών χρόνων.

Η κηρυσσόμενη περιοχή οριοθετείται στο συνημμμένο φύλλο Χάρτη Γ.Υ.Σ. κλίμακας 1: 5000 (αρ. 9628/5 και 9628/7) με τη γραμμή που διέρχεται από τα σημεία 1, 2, 3, 4, 5, ...15, 16, 17, 18, ακτογραμμή, Ι, στα οποία αντιστοιχούν τα ζεύγη συντεταγμένων του επισυναπτόμενου στο χάρτη πίνακα.

Οι κάθε είδους εργασίες μέσα στα όρια του κηρυγμένου Αρχαιολογικού Χώρου Παπαδόκαμπου Σκοπής Σητείας, οι οποίες είναι δυνατόν να προκαλέσουν άμεση ή έμμεση βλάβη στις εγκείμενες αρχαιότητες, υπόκεινται στον κατά Νόμο έλεγχο της ΚΔ΄ Εφορείας Αρχαιοτήτων Αγίου Νικολάου.


Από τις διατάξεις της παρούσης δεν προκύπτει δαπάνη σε βάρος του Κρατικού Προϋπολογισμού.

Η απόφαση αυτή να δημοσιευτεί στην Εφημερίδα της Κυβερνήσεως.

Αθήνα, 28 Αυγούστου 2001

Ο ΥΠΟΥΡΓΟΣ

ΕΥΑΓΓΕΛΟΣ ΒΕΝΙΖΕΛΟΣ

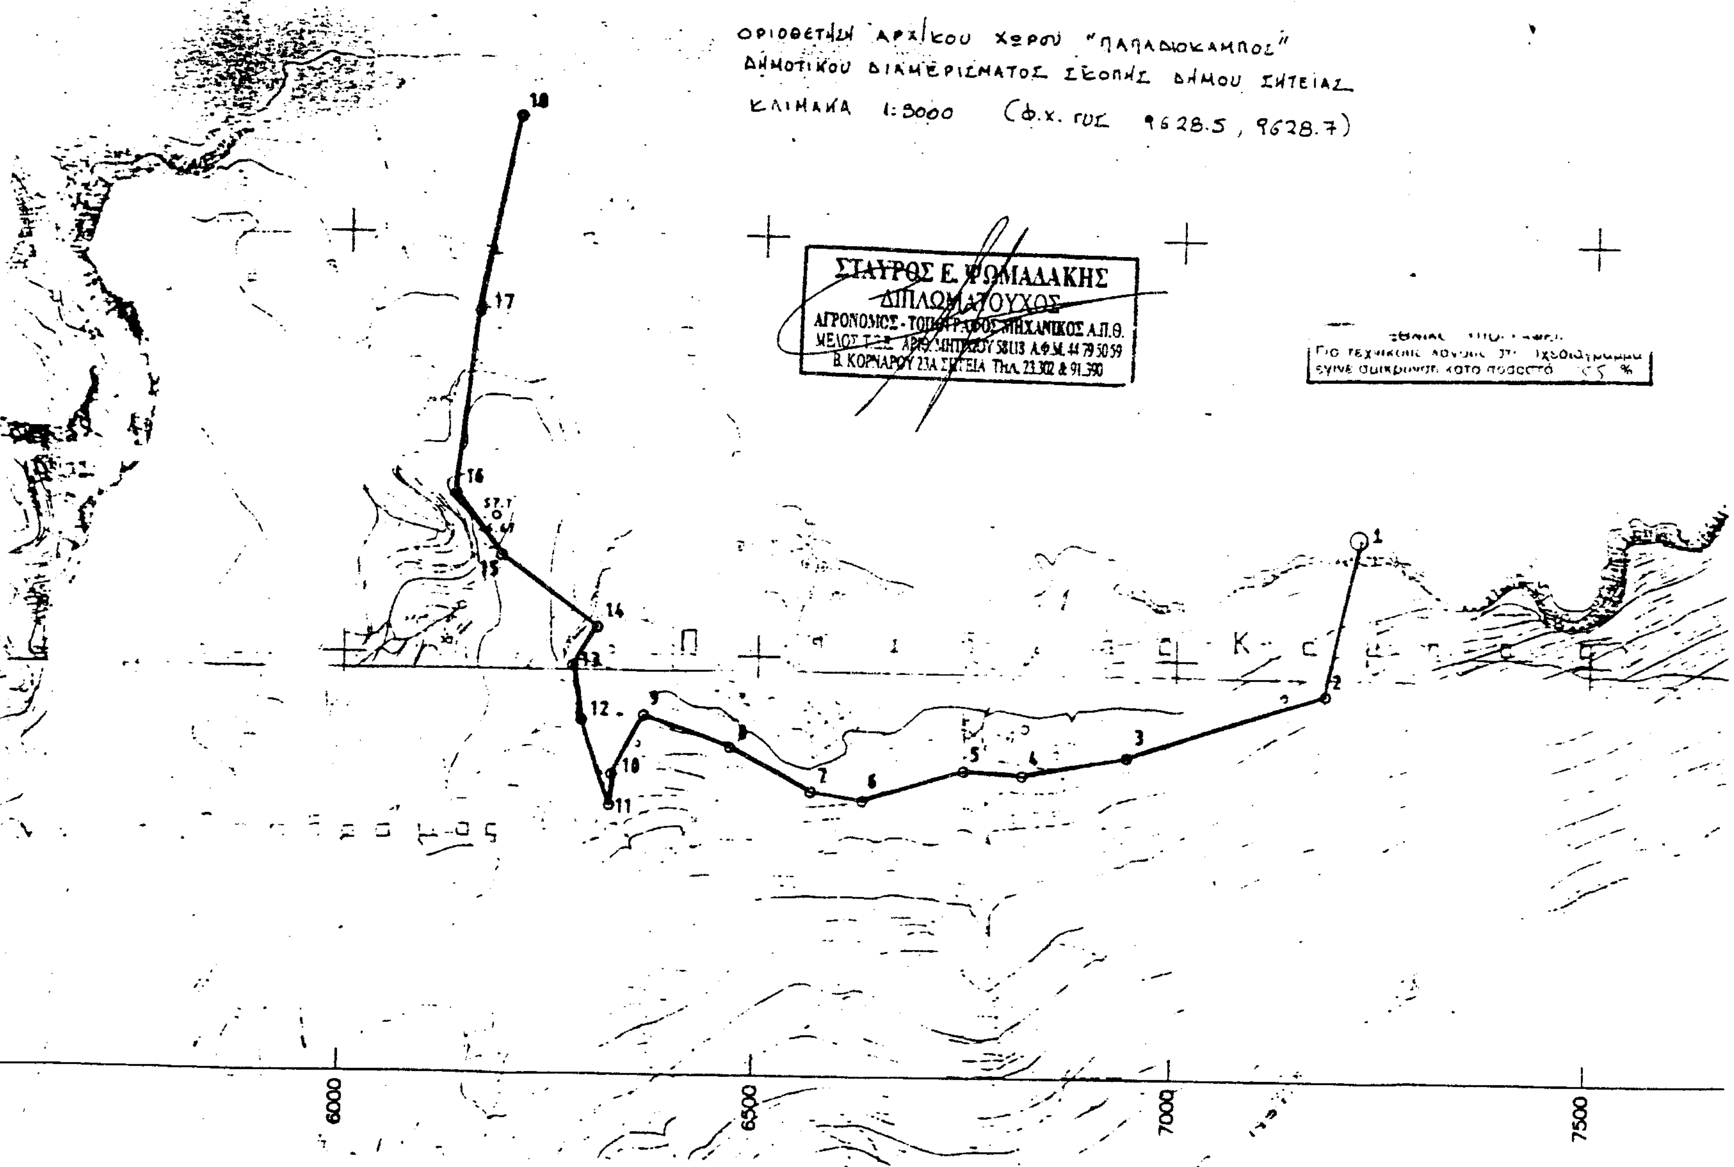

ΟΡΙΟΘΕΤΗΣΗ ΑΡΧ/ΚΟΥ ΧΩΡΟΥ "ΠΑΠΑΔΙΟΚΑΜΠΟΣ"
ΔΗΜΟΤΙΚΟΥ ΔΙΑΜΕΡΙΣΜΑΤΟΣ ΣΚΟΠΗΣ ΔΗΜΟΥ ΣΗΤΕΙΑΣ
ΚΛΙΜΑΚΑ 1:5000 (Φ.Χ. ΓΥΣ 9628.5, 9628.7)
ΣΤΑΥΡΟΣ Ε. ΨΩΜΑΔΑΚΗΣ
ΔΙΠΛΩΜΑΤΟΥΧΟΣ
ΑΓΡΟΝΟΜΟΣ - ΤΟΠΟΓΡΑΦΟΣ ΜΗΧΑΝΙΚΟΣ Α.Π.Θ.
Β. ΚΟΡΝΑΡΟΥ 23Α ΣΗΤΕΙΑ
1
2
3
4
5
6
7
8
9
10
11
12
13
14
15
16
17
18
6000
6500
7000
7500

Σημ. α/α	ΔΙΑΓΡΑΜΜΑ 1:5000	Φ.Χ. 1:50000	ΣΥΝ/ΝΗ Χ (m)	ΣΥΝ/ΝΗ Ψ (m)	ΑΠΟΣΤΑΣΗ ΜΕΤΑΞΥ ΣΗΜ. ΣΗΜΕΙΑ	ΑΠΟΣΤΑΣΗ (m)
1	9628.5	ΣΗΤΕΙΑΣ	7223.45	-2852.68	1-2	191.25
2	9628.7	-"-	7177.65	-3038.37	2-3	246.83
3	9628.7	-"-	6943.23	-3115.66	3-4	128.23
4	9628.7	-"-	6816.97	-3138.00	4-5	69.51
5	9628.7	-"-	6747.64	-3133.07	5-6	125.87
6	9628.7	-"-	6627.24	-3169.78	6-7	62.60
7	9628.7	ΣΗΤΕΙΑΣ	6565.40	-3160.10	7-8	111.47
8	9628.7	-"-	6466.80	-3108.10	8-9	111.49
9	9628.7	-"-	6361.58	-3071.23	9-10	79.98
10	9628.7	-"-	6322.05	-3140.75	10-11	37.47
11	9628.7	-"-	6319.82	-3178.16	11-12	107.14
12	9628.7	-"-	6284.78	-3076.91	12-13	65.17
13	9628.5	ΣΗΤΕΙΑΣ	6273.84	-3012.67	13-14	53.82
14	9628.5	-"-	6302.64	-2967.20	14-15	143.94
15	9628.5	-"-	6186.98	-2881.52	15-16	92.46
16	9628.5	-"-	6130.44	-2808.35	16-17	222.03
17	9628.5	-"-	6163.18	-2588.75	17-18	232.02
18	9628.5	-"-	6200.33	-2359.72	-	-

β) Το Ραπορτάρισμα των κορυφών του Πολυγωνομετρικού Δικτύου.
Με την επίλυση του Πολυγωνομετρικού Δικτύου υπολογίστηκαν οι ορθογώνιες συντεταγμένες (Χ,Ψ) των κορυφών του, στην Χαρτογραφική Προβολή HATT. Με βάση αυτές τις συντεταγμένες έγινε το ραπορτάρισμα στα αντίστοιχα διαγράμματα 1:5000 και οριοθετήθηκε ο Αρχαιολογικός Χώρος "Παπαδιόκαμπος" Δημοτικού Διαμερίσματος Σκοπής Δήμος Σητείας που ορίζεται από τις κορυφές (1-2-3-4-5-6-7-8-9-10-11-12-13-14-15-16-17-18) και η έκταση του είναι περίπου (385) στρέμματα. (Βλέπε συνημμένο χάρτη).

Σητεία, Σεπτέμβριος 2000

Ο ΜΕΛΕΤΗΤΗΣ

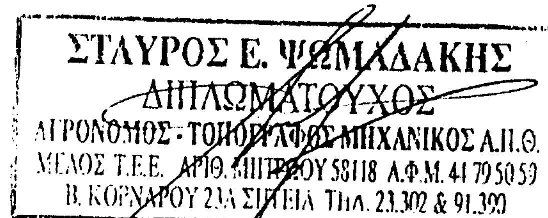

Αριθ. ΥΠΠΟ/ΓΔΑ/ΑΡΧ/Β1/Φ34/ΚΗΡ/38502/1235 (3)

Επανακήρυξη αρχαιολογικού χώρου της Ι.Μ. Οσίου Δαβίδ και παρακείμενου αγιάσματος στη Θεσσαλονίκη.

Ο ΥΠΟΥΡΓΟΣ ΠΟΛΙΤΙΣΜΟΥ

Έχοντας υπόψη:

1) Την αριθμ. ΥΠΠΟ/ΓΝΟΣ/49095/30.10.1991 Υ.Α. (ΦΕΚ 987/Β/28.11.91 και ΦΕΚ 17/Β/16.1.92) για Μεταβίβαση αρμοδιοτήτων Υπουργού και δικαιώματος υπογραφής «Με Εντολή Υπουργού» στους Γ. Γραμματέα, Ειδ. Γραμματέα, Προϊστάμενους Δ/νσεων, Τμημάτων και Γραφείων του ΥΠΠΟ.

2) Τις διατάξεις των άρθρων 2, 49, 50 και 52 του Κ.Ν. 5351/32 «Περί Αρχαιοτήτων».

3) Το Π.Δ. 13.9.1927 ΦΕΚ 203/23.9.27 Χαρακτηρισμός Οσίου Δαβίδ και παρακειμένου αγιάσματος ως ιστορικών διατηρητέων μνημείων.

4) Την γνωμοδότηση του Τοπικού Συμβουλίου Κεντρικής και Δυτικής Μακεδονίας και Δυτικής Μακεδονίας όπως διατυπώθηκε στην αριθμ. 290/23.4.2001 Πράξη του.

Επανακηρύσσουμε τον αρχαιολογικό χώρο της Ι. Μ; Οσίου Δαβίδ και του αγιάσματος όπως αυτοί ορίζονται στο συνημμένο τοπογραφικό διάγραμμα και χάρτη:

Συγκεκριμένα ο χώρος του αγιάσματος,στο ΟΤ 91 ορίζεται από τα στοιχεία 1,2... 10,1 και συντεταγμένες Χ και Ψ στις κορυφές του σχήματος ως εξής:

Α/α	Χ	Ψ
1	10680,50	10116,50
2	10693,50	10130,70
3	10705,00	10120,50
4	10715,00	10127,50
5	10700,50	10138,00
6	10692,50	10141,00
7	10688,00	10144,50
8	10684,00	10138,50
9	10684,00	10129,50
10	10677,00	10119,00

και ο περιβάλλων χώρος του Οσίου Δαβίδ στο Ο.Τ.82, με στοιχεία 11,12,13...24,25,11 και συντεταγμένες Χ και Ψ στις κορυφές του σχήματος ως εξής:


Α/Α	Χ	Ψ
11	10678,50	10111,50
12	10668,50	10119,00
13	10661,50	10124,00
14	10652,00	10125,00
15	10639,00	10129,00
16	10630,00	10133,50
17	10624,00	10136,00
18	10624,00	10133,50
19	10628,50	10117,50
20	10623,50	10107,30
21	10620,50	10101,50
22	10627,50	10099,00
23	10642,00	10097,50
24	10645,00	10106,50
25	10675,00	10107,50

Από τις διατάξεις αυτής της απόφασης δεν προκαλείται δαπάνη σε βάρος του κρατικού προϋπολογισμού.

Η παρούσα απόφαση να δημοσιευθεί στην Εφημερίδα της Κυβερνήσεως.

Αθήνα, 20 Αυγούστου 2001

Με εντολή Υπουργού
Ο Διευθυντής
ΙΣΙΔΩΡΟΣ ΚΑΚΟΥΡΗΣ

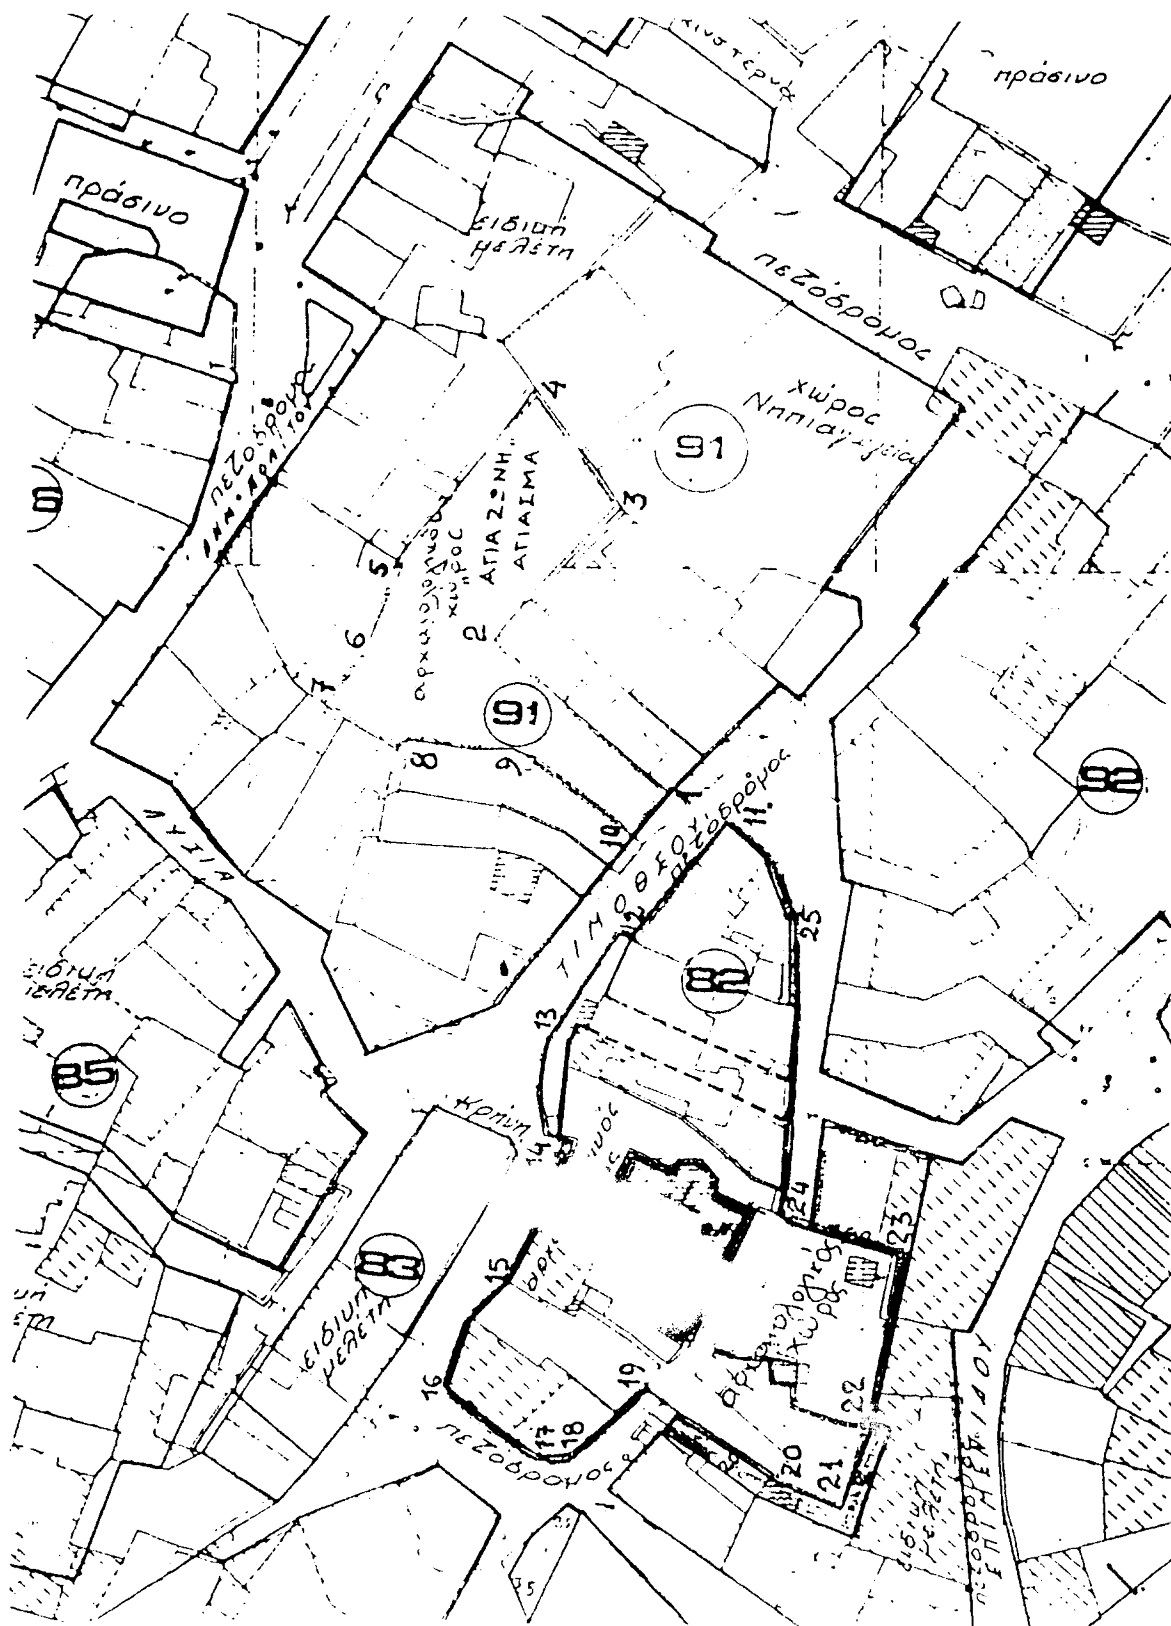

ΕΘΝΙΚΟ ΤΥΠΟΓΡΑΦΕΙΟ
Για τεχνικούς λόγους στο σχεδιάγραμμα έγινε σμίκρυνση κατά ποσοστό 80 %

ΕΘΝΙΚΟ ΤΥΠΟΓΡΑΦΕΙΟ

ΕΦΗΜΕΡΙΔΑ ΤΗΣ ΚΥΒΕΡΝΗΣΕΩΣ

ΚΑΠΟΔΙΣΤΡΙΟΥ 34 * ΑΘΗΝΑ 104 32 * TELEX 223211 YPET GR * FAX 52 21 004
ΗΛΕΚΤΡΟΝΙΚΗ ΔΙΕΥΘΥΝΣΗ: http: www.et.gr
e-mail: webmaster @ et.gr

ΥΠΗΡΕΣΙΕΣ ΕΞΥΠΗΡΕΤΗΣΗΣ ΠΟΛΙΤΩΝ

ΚΕΝΤΡΙΚΗ ΥΠΗΡΕΣΙΑ
Σολωμού 51

Πληροφορίες δημοσιευμάτων Α.Ε. - Ε.Π.Ε.	5225 761 - 5230 841
Πληροφορίες δημοσιευμάτων λοιπών Φ.Ε.Κ.	5225 713 - 5249 547
Πώληση Φ.Ε.Κ.	5239 762
Φωτοαντίγραφα παλαιών Φ.Ε.Κ.	5248 141
Βιβλιοθήκη παλαιών Φ.Ε.Κ.	5248 188
Οδηγίες για δημοσιεύματα Α.Ε. - Ε.Π.Ε.	5248 785
Εγγραφή Συνδρομητών Φ.Ε.Κ. και αποστολή Φ.Ε.Κ.	5248 320

ΠΕΡΙΦΕΡΕΙΑΚΑ ΓΡΑΦΕΙΑ ΠΩΛΗΣΗΣ Φ.Ε.Κ.

ΘΕΣΣΑΛΟΝΙΚΗ - Βασ. Όλγας 227 - Τ.Κ. 54100	(031) 423 956
ΠΕΙΡΑΙΑΣ - Γούναρη και Εθν. Αντίστασης Τ.Κ. 185 31	4135 228
ΠΑΤΡΑ - Κορίνθου 327 - Τ.Κ. 262 23	(061) 638 109 -110
ΙΩΑΝΝΙΝΑ - Διοικητήριο Τ.Κ. 450 44	(0651) 87215
ΚΟΜΟΤΗΝΗ - Δημοκρατίας 1 Τ.Κ. 691 00	(0531) 22 858
ΛΑΡΙΣΑ - Διοικητήριο Τ.Κ. 411 10	(041) 597449
ΚΕΡΚΥΡΑ - Σαμαρά 13 Τ.Κ. 491 00	(0661) 89 127 / 89 120
ΗΡΑΚΛΕΙΟ - Πλ. Ελευθερίας 1, Τ.Κ. 711 10	(081) 396 223
ΛΕΣΒΟΣ - Πλ. Κωνσταντινουπόλεως Τ.Κ. 811 00 Μυτιλήνη	(0251) 46 888 / 47 533

ΤΙΜΗ ΠΩΛΗΣΗΣ ΦΥΛΛΩΝ ΕΦΗΜΕΡΙΔΟΣ ΤΗΣ ΚΥΒΕΡΝΗΣΕΩΣ

Σε έντυπη μορφή
- Για τα ΦΕΚ από 1 μέχρι 24 σελίδες 300 δρχ. (0,88 euro)
- Για τα ΦΕΚ από 24 σελίδες και πάνω η τιμή πώλησης κάθε φύλλου (8σέλιδου ή μέρους αυτού) προσαυξάνεται κατά 100 δρχ. ανά 8σέλιδο ή μέρος αυτού.

Σε μορφή CD:

Τεύχος	**ΔΡΧ.**	**EURO**
Α΄	60.000	176,08
Β΄	70.000	205,43
Δ΄	50.000	146,74
Α.Ε. - Ε.Π.Ε. (μηνιαίο)	20.000	58,69
Α΄, Β΄, Δ΄ (τριμηνιαίο)	30.000	88,04

Η τιμή των CDs παρελθόντων ετών προσαυξάνεται κατά 2.000 δρχ. (5,87 euro) ανά έτος παλαιότητας.
Η τιμή διάθεσης φωτοαντιγράφων ΦΕΚ 50 δρχ. (0,15 euro) ανά σελίδα

ΕΤΗΣΙΕΣ ΣΥΝΔΡΟΜΕΣ Φ.Ε.Κ.

Τεύχος	Σε έντυπη μορφή: Κ.Α.Ε. Προϋπολογισμού 2531 δρχ.	euro	Κ.Α.Ε. εσόδου υπέρ ΤΑΠΕΤ 3512 δρχ.	euro	Από το Internet: Κ.Α.Ε. Προϋπολογισμού 2531 δρχ.	euro	Κ.Α.Ε. εσόδου υπέρ ΤΑΠΕΤ 3512 δρχ.	euro
Α΄ (Νόμοι, Π.Δ., Συμβάσεις κ.τ.λ.)	70.000	205,43	3.500	10,27	60.000	176,08	3.000	8,80
Β΄ (Υπουργικές αποφάσεις κ.τ.λ.)	100.000	293,47	5.000	14,67	70.000	205,43	3.500	10,27
Γ΄ (Διορισμοί, απολύσεις κ.λπ. Δημ. Υπαλλήλων)	20.000	58,69	1.000	2,93	ΔΩΡΕΑΝ		-	-
Δ΄ (Απαλλοτριώσεις, πολεοδομία κ.τ.λ.)	100.000	293,47	5.000	14,67	50.000	146,74	2.500	7,34
Αναπτυξιακών Πράξεων (Τ.Α.Π.Σ.)	50.000	146,74	2.500	7,34	30.000	88,04	1.500	4,40
Ν.Π.Δ.Δ. (Διορισμοί κ.λπ. προσωπικού Ν.Π.Δ.Δ.)	20.000	58,69	1.000	2,93	ΔΩΡΕΑΝ		-	-
Παράρτημα (Προκηρύξεις θέσεων ΔΕΠ κ.τ.λ.)	10.000	29,35	500	1,47	ΔΩΡΕΑΝ		-	-
Δελτίο Βιομηχανικής Ιδιοκτησίας (Δ.Ε.Β.Ι.)	20.000	58,69	1.000	2,93	10.000	29,35	500	1,47
Ανωτάτου Ειδικού Δικαστηρίου (Α.Ε.Δ.)	ΔΩΡΕΑΝ		-	-	ΔΩΡΕΑΝ		-	-
Προκηρύξεων Α.Σ.Ε.Π.	30.000	88,04	1.500	4,40	10.000	29,35	500	1,47
Ανωνύμων Εταιρειών & Ε.Π.Ε.	700.000	2.054,29	35.000	102,71	200.000	586,94	10.000	29,35
Διακηρύξεων Δημοσίων Συμβάσεων (Δ.Δ.Σ.)	70.000	205,43	3.500	10,27	30.000	88,04	1.500	4,40

Το κόστος για την ηλεκτρονική μορφή πρόσβασης σε προηγούμενα έτη προσαυξάνεται κατά 2.000 δρχ. (5,87 euro) ανά έτος παλαιότητας.

* Οι συνδρομές του εσωτερικού προπληρώνονται στις ΔΟΥ που δίνουν αποδεικτικό είσπραξης (διπλότυπο) το οποίο με τη φροντίδα του ενδιαφερομένου πρέπει να στέλνεται στην Υπηρεσία του Εθνικού Τυπογραφείου.
* Η πληρωμή του υπέρ ΤΑΠΕΤ ποσοστού που αντιστοιχεί σε συνδρομές, εισπράττεται και από τις ΔΟΥ.
* Οι συνδρομητές του εξωτερικού έχουν τη δυνατότητα λήψης των δημοσιευμάτων μέσω internet, με την καταβολή των αντίστοιχων ποσών συνδρομής και ΤΑΠΕΤ.
* Οι Νομαρχιακές Αυτοδιοικήσεις, οι Δήμοι, οι Κοινότητες ως και οι επιχειρήσεις αυτών πληρώνουν το μισό χρηματικό ποσό της συνδρομής και ολόκληρο το ποσό υπέρ του ΤΑΠΕΤ.
* Η συνδρομή ισχύει για ένα χρόνο, που αρχίζει την 1η Ιανουαρίου και λήγει την 31η Δεκεμβρίου του ίδιου χρόνου. Δεν εγγράφονται συνδρομητές για μικρότερο χρονικό διάστημα.
* Η εγγραφή ή ανανέωση της συνδρομής πραγματοποιείται το αργότερο μέχρι τον Μάρτιο κάθε έτους.
* Αντίγραφα διπλοτύπων, ταχυδρομικές επιταγές και χρηματικά γραμμάτια δεν γίνονται δεκτά.

Οι υπηρεσίες εξυπηρέτησης των πολιτών λειτουργούν καθημερινά από 08.00΄ έως 13.00΄

ΑΠΟ ΤΟ ΕΘΝΙΚΟ ΤΥΠΟΓΡΑΦΕΙΟ